


# ZESPÓŁ SZKÓŁ NR 1

## RZUT

UL. KRÓTKA

BRAMA

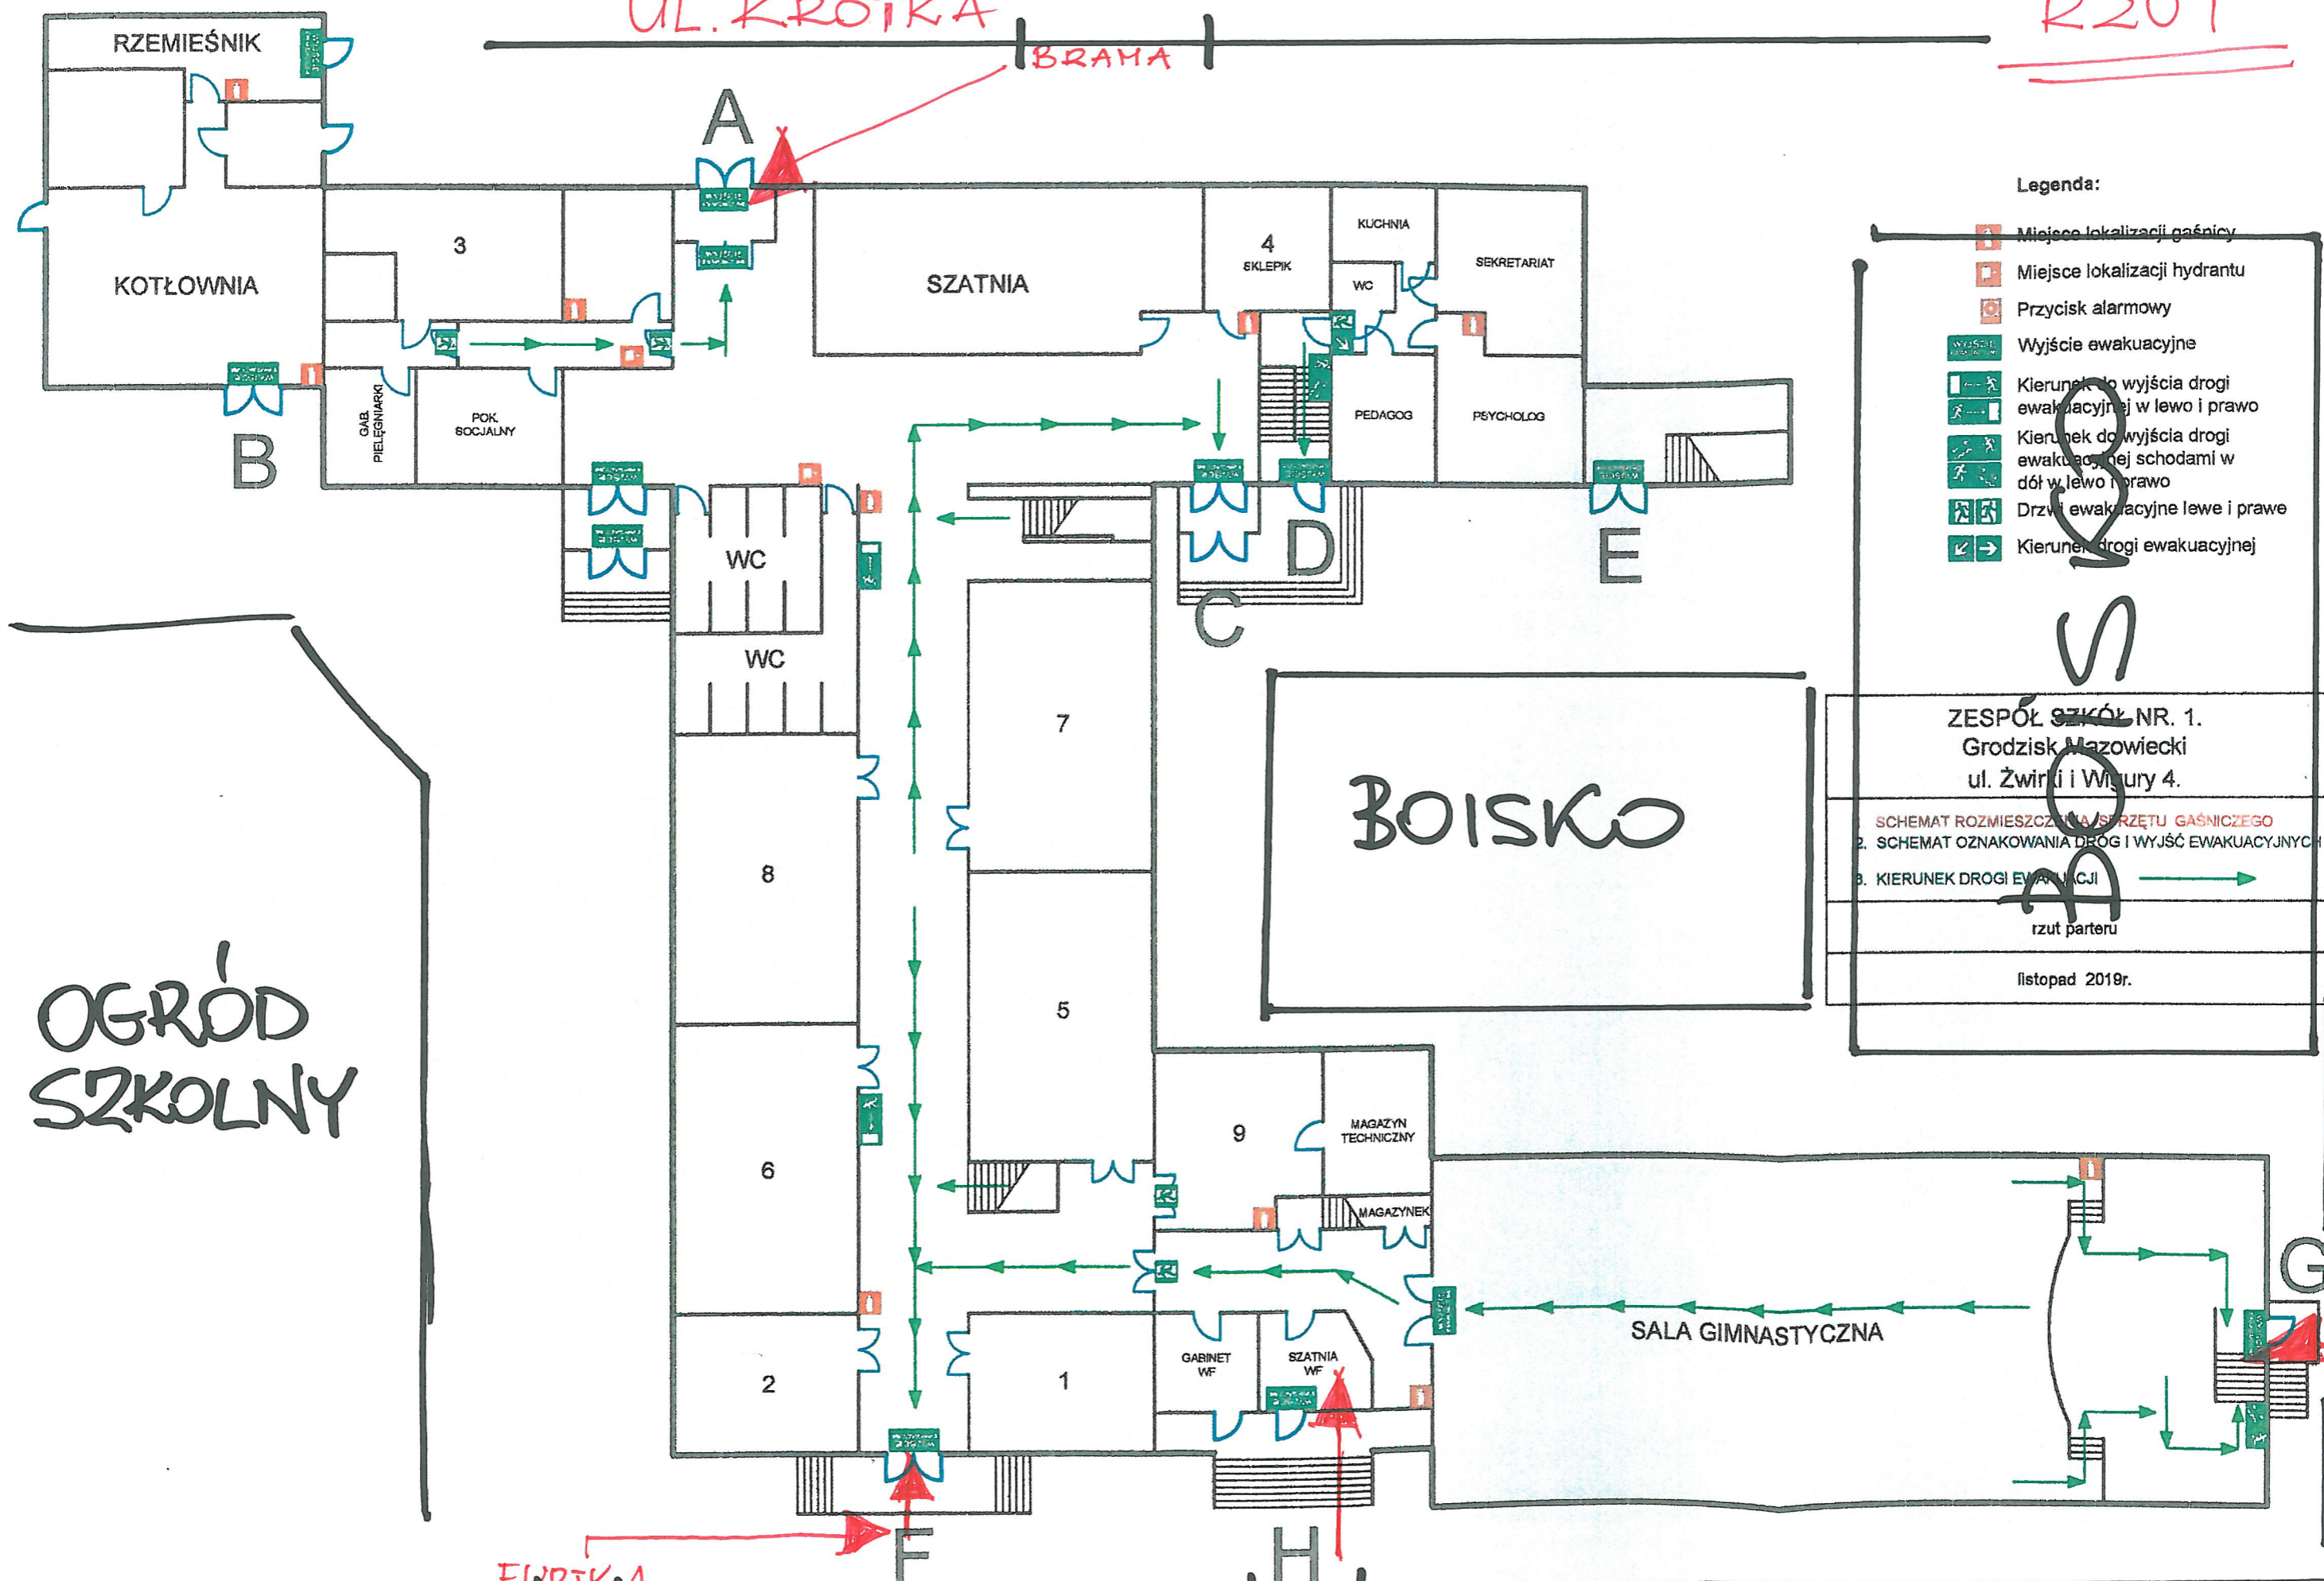

Legenda:

- Miejsce lokalizacji gaśnicy
- Miejsce lokalizacji hydrantu
- Przycisk alarmowy
- Wyjście ewakuacyjne
- Kierunek do wyjścia drogi ewakuacyjnej w lewo i prawo
- Kierunek do wyjścia drogi ewakuacyjnej schodami w dół w lewo i prawo
- Drzwi ewakuacyjne lewe i prawe
- Kierunek drogi ewakuacyjnej

ZESPÓŁ SZKÓŁ NR. 1.  
Grodzisk Mazowiecki  
ul. Żwirki i Wigury 4.

1. SCHEMAT ROZMIESZCZENIA SPRZĘTU GAŚNICZEGO  
2. SCHEMAT OZNAKOWANIA DRÓG I WYJŚĆ EWAKUACYJNYCH

3. KIERUNEK DROGI EWAKUACJI

rzut parteru

listopad 2019r.

OGRÓD SZKOLNY

PARKING

FURTKA

F

FURTKA

H

UL. ŻWIRKI I WIGURY

UL. ŻWIRKI I WIGURY